

EDITAL DO PREGÃO PRESENCIAL CRCSC Nº 010/2011.

ASSUNTO: AQUISIÇÃO DE DIVISÓRIAS COM SERVIÇOS DE MÃO DE OBRA PARA INSTALAÇÃO.

A Pregoeira designada pela Portaria nº 58/2010 de 10/11/2010, do CONSELHO REGIONAL DE CONTABILIDADE DE SANTA CATARINA - CRCSC torna público que **às 14h30min do dia 10 de junho de 2011**, na sala de reuniões do CRCSC, sito à Avenida Osvaldo Rodrigues Cabral, nº. 1900, no Centro de Florianópolis/SC, será realizada licitação na modalidade PREGÃO PRESENCIAL, do tipo "MENOR PREÇO", para aquisição de divisórias de acordo com Termo de Referência e as especificações constantes no LOTE ÚNICO do Anexo I, que integra este edital. Este certame licitatório reger-se-á pelas disposições da Lei nº 10.520/2002, do Decreto nº. 3.555/2000 e suas atualizações e subsidiariamente pela Lei nº. 8.666/93, suas alterações e Lei Complementar 123/2006 e seus benefícios e demais legislação pertinente e, ainda, pelo estabelecido no presente Edital e seus Anexos.

1. DA ABERTURA

- 1.1 A Abertura da presente licitação dar-se-á em sessão pública, a ser realizada conforme indicado abaixo, de acordo com a legislação mencionada no preâmbulo deste Edital:

DATA DA ABERTURA: 10/06/2011

HORA: 14h30min

**LOCAL: CONSELHO REGIONAL DE CONTABILIDADE DE SANTA CATARINA
AVENIDA OSVALDO RODRIGUES CABRAL, 1900 – CENTRO – FLORIANÓPOLIS/SC.**

- 1.2 Na contagem de todos os prazos estabelecidos neste Edital, será excluído o dia de início e incluído o do vencimento, e serão considerados os dias consecutivos, exceto quando for explicitamente disposto em contrário.
- 1.3 Se no dia supracitado, marcado para a abertura da presente licitação, não houver expediente, o recebimento dos envelopes e o início da abertura da presente serão realizados no primeiro dia útil de funcionamento do CRCSC.
- 1.4 Não será aceito protocolo de entrega em substituição aos documentos requeridos no presente Edital.
- 1.5 Será comunicado, por escrito, às empresas que retirarem o Edital, qualquer alteração deste ou de seus anexos que importe em modificação de seus termos.
- 1.6 Em nenhuma hipótese serão recebidos fora do prazo estabelecido neste edital envelope de documentação complementar ou de propostas.

2. DO OBJETO

- 2.1 O objeto da presente licitação é a aquisição de divisórias, devidamente montadas instaladas e serviços de mão-de-obra para desmontagem e remontagem de divisórias já existentes na sede do CRCSC, conforme especificações constantes no LOTE ÚNICO do Anexo I do presente edital, projeto arquitetônico e amostras disponíveis na sede do CRCSC.

3. LOCAL DA PRESTAÇÃO DOS SERVIÇOS

- 3.1 A entrega e instalação do objeto licitado descrito nos LOTE ÚNICO será na Avenida Osvaldo Rodrigues Cabral, 1900, Centro, Florianópolis/SC.

4. PARTICIPAÇÃO NA LICITAÇÃO

- 4.1 Poderão participar da presente licitação as empresas que apresentarem a documentação prevista no item 9.1.
- 4.2 Não poderão participar deste pregão as interessadas que se encontrarem em processo de falência, de dissolução, de fusão, de cisão ou de incorporação, que estejam cumprindo suspensão temporária de participação em licitação, que tenham sido declaradas inidôneas para licitar ou contratar com a Administração Pública, ou ainda, as empresas constituídas na forma de consórcio.

5. DA IMPUGNAÇÃO DO ATO CONVOCATÓRIO

- 5.1 Qualquer pessoa poderá solicitar esclarecimentos, providências ou impugnar o ato convocatório do presente pregão, protocolizando pedido em até 02 (dois) dias úteis antes da data fixada para o recebimento das propostas, no endereço discriminado no subitem **1.1** deste Edital, cabendo a Pregoeira decidir sobre a petição no prazo de 24 (vinte e quatro) horas.
- 5.2 Caso seja acolhida a petição contra o ato convocatório, será designada nova data para a realização do certame.

6. DO CREDENCIAMENTO

- 6.1 Às empresas que participarem da presente licitação será permitido apenas 1 (um) representante legal que será o único admitido a intervir em seu nome, o qual deverá se apresentar para credenciamento junto a Pregoeira, devidamente munido dos documentos abaixo relacionados, que o credenciem a participar deste procedimento licitatório, devendo ainda, no ato da entrega do credenciamento e envelopes identificar-se apresentando documento de identidade oficial com foto.
- 6.2 Por credenciais entende-se:
- a) Habilitação do representante, mediante instrumento público de procuração ou instrumento particular com firma reconhecida, com poderes para formular ofertas e lances de preços e praticar todos os demais atos pertinentes ao certame, em nome do proponente, acompanhada de cópia do contrato social ou outro documento que comprove os poderes de outorgante para tanto;
 - b) Caso seja sócio ou titular da empresa, apresentar documentos que comprovem sua capacidade de representar a mesma, com poderes para formular ofertas e lances de preços e praticar todos os demais atos pertinentes ao certame.
- 6.3 Os documentos deverão ser apresentados a Pregoeira no início dos trabalhos, antes da abertura dos envelopes contendo Documentação e Propostas. Poderão ser apresentados em original, por qualquer processo de cópia autenticada por Tabelião de Notas, ou por cópia não autenticada, desde que acompanhada do original para autenticação pela Pregoeira do CRCSC, ou, ainda, por publicações em órgãos da Imprensa Oficial. A referida documentação será recebida pela pregoeira que, se julgar necessário, verificará a sua autenticidade e veracidade.
- 6.4 A não apresentação ou incorreção do documento de credenciamento ou, ainda, a ausência do representante, não importará na desclassificação da proposta no presente certame. Contudo, não poderá o licitante apresentar lances verbais, nem tampouco manifestar-se na sessão do pregão.

7. DOS ENVELOPES

- 7.1 Os envelopes com a "PROPOSTA" e "DOCUMENTAÇÃO PARA HABILITAÇÃO" deverão ser entregues a Pregoeira, na data, local e horário estabelecidos no item I deste Edital, fechados por cola ou lacre, com as seguintes indicações externas:

- a) Envelope contendo a Proposta:

ENVELOPE Nº. 1 (PROPOSTA)
PREGÃO Nº. 010/2011
EMPRESA:
CNPJ:
DATA DA ABERTURA: 10/06/2011
HORÁRIO DA ABERTURA: 14h30min

- b) Envelope contendo os documentos para habilitação:

ENVELOPE Nº. 2 (DOCUMENTOS PARA HABILITAÇÃO)
PREGÃO Nº. 010/2011
EMPRESA:
CNPJ:
DATA DA ABERTURA: 10/06/2011
HORÁRIO DA ABERTURA: 14h30min

- 7.2 Juntamente com os envelopes de proposta e documentação, deverá ser entregue a Pregoeira, **DECLARAÇÃO DA LICITANTE QUE CUMPRE PLENAMENTE OS REQUISITOS DE HABILITAÇÃO, (Anexo III Modelo I).**

8. DA PROPOSTA DE PREÇO (ENVELOPE Nº 1)

- 8.1 O envelope "Proposta de Preço" deverá conter proposta da licitante, que atenda aos seguintes requisitos:
- a) apresentação em uma via, em língua portuguesa, salvo quanto a expressões técnicas de uso corrente, em papel timbrado da licitante ou identificada com o número do CNPJ, sem ressalvas, emendas, rasuras, acréscimos ou entrelinhas, devendo suas folhas serem rubricadas e a última assinada por quem de direito;
 - b) apresentação do valor da proposta, expressa em Real (R\$), em algarismo e por extenso, para cada um dos itens, valor global do item e global para o LOTE ÚNICO.
 - c) declaração de que no preço apresentado e lances que vier a oferecer, já deverão estar previstos todos os custos necessários para o fornecimento do objeto da licitação, incluindo os custos para o fornecimento, a montagem e a instalação, bem como todos os impostos, encargos trabalhistas, previdenciários, fiscais, comerciais, taxas, fretes, hospedagens, seguros e quaisquer outros encargos ou benefícios que incidam ou venham a incidir sobre o objeto licitado, devidamente discriminados;
 - d) Declaração de que o fornecimento do objeto licitado devidamente montado e instalado será de no máximo 30 (trinta) dias ininterruptos, contados a partir da data da assinatura do Contrato.
 - e) Declaração de que o prazo de validade será de 60 (sessenta) dias, no mínimo, contados a partir da data da abertura; (art.6º, da lei 10.520/02);
- 8.2 Apenas para efeito de classificação das propostas, ocorrendo discordância entre os valores expressos em algarismos e por extenso, serão considerados estes últimos.
- 8.3 Os preços propostos serão de exclusiva responsabilidade da licitante, não lhe assistindo o direito de pleitear qualquer alteração dos mesmos, sob alegação de erro, omissão ou qualquer outro pretexto.

9. DA HABILITAÇÃO (ENVELOPE Nº 2)

- 9.1 O envelope nº. 02 "**DOCUMENTAÇÃO PARA HABILITAÇÃO**" deverá conter os seguintes documentos:
- a) Declaração da licitante que se encontra desimpedida de participar da licitação, obrigando-se, ainda, a declarar, sob as penalidades cabíveis, a superveniência de fato impeditivo à

habilitação, conforme art. 32, parágrafo 2º da Lei nº. 8.666/93. (Anexo IV, modelo II);

- b) 02 (dois) atestados de capacidade técnica fornecido por pessoa jurídica de direito público ou privado, que comprove já ter a licitante lhe fornecida, divisórias iguais aos constantes do objeto desta licitação, informando, sempre que possível, os valores e demais dados técnicos, bem como se foram cumpridos os prazos estabelecidos e o grau de satisfação. **Tal atestado deverá ser fornecido em papel timbrado, datado e assinado;** (Anexo V modelo III);
- c) Declaração de que não possui em seu quadro funcional, menores de dezoito anos, em trabalho noturno, perigoso ou insalubre, e, nem menores de dezesseis anos em qualquer trabalho, salvo na condição de aprendiz a partir de quatorze anos, conforme Lei nº. 9.854/99, (Anexo VI, modelo IV);
- d) Cartão de inscrição no Cadastro Nacional de Pessoas Jurídicas (CNPJ/MF);
- e) Certidão Simplificada de Constituição e Alterações, emitida pela Junta Comercial, com data de emissão não superior a 90 (noventa) dias, ou data expressa no documento.
- f) Certidão Negativa de Débitos junto ao INSS – CND;
- g) Certidão de Regularidade do FGTS;
- h) Certidão Negativa de Débitos junto à Receita Federal;
- i) Certidão Negativa de Débitos junto à Dívida Ativa da União;
- j) Certidão Negativa de Débitos junto à Receita Estadual;
- k) Certidão Negativa de Débitos junto à Prefeitura Municipal;
- l) Certidão negativa de **falência e concordata** expedida pelo distribuidor do Fórum ou pelos cartórios de registro de falências, concordatas e protestos da sede da pessoa jurídica licitante, emitidas com a antecedência máxima de 60 (sessenta) dias da data limite fixada para entrega dos documentos ou com prazo de validade expresse;

9.2 Os documentos poderão ser apresentados, grampeados e/ou encadernados, na ordem retro-mencionada.

9.3 As certidões solicitadas deverão estar dentro do prazo de validade.

9.4 Os documentos necessários à habilitação deverão ser apresentados em original, por qualquer processo de cópia autenticada por Tabelião de Notas, ou por cópia não autenticada desde que acompanhada do original para autenticação pela pregoeira do CRCSC, ou, ainda, por publicações em órgão da Imprensa Oficial. A referida documentação será recebida pela pregoeira que, se julgar necessário, verificará a sua autenticidade e veracidade. Serão aceitos certificados de regularidade fiscal, obtidos via Internet, desde que os mesmos tenham sua validade confirmada pela Comissão de Licitações para Abertura e Julgamento das Habilitações, na fase de habilitação.

9.5 As empresas participantes que não apresentarem todos os documentos acima exigidos, ou que os apresentarem incompletos, incorretos, serão consideradas inabilitadas. Com relação à validade expirada dos documentos constantes das letras “d” a “k” do item 9.1, as licitantes poderão apresentá-los ainda durante a Sessão do Pregão, no prazo que a Pregoeira determinar, sob pena de não o fazendo ser considerada inabilitada.

9.6 Os documentos relacionados nesta Seção referir-se-ão sempre à jurisdição do local de domicílio da sede do proponente, exceto para os documentos constantes da alínea “b” relativa ao atestado de capacidade técnica.

9.7 Caso a licitante seja Matriz e a executora dos serviços seja Filial, os documentos referentes à Habilitação deverão ser apresentados em nome da Matriz e da Filial simultaneamente.

10. DO RECEBIMENTO E ABERTURA DOS ENVELOPES

- 10.1 No dia, hora e local designados neste Edital, na presença dos representantes das licitantes e demais pessoas que queiram assistir ao ato, a Pregoeira receberá dos representantes credenciados, **a declaração de que cumprem plenamente os requisitos de habilitação** (Anexo III, modelo I) e, em envelopes distintos devidamente fechados e rubricados nos fechos, as propostas de preços e a documentação exigida para habilitação das licitantes, registrando em ata a presença dos participantes.
- 10.2 Os licitantes deverão garantir que os envelopes estejam de posse da Pregoeira, no horário estabelecido neste Edital, para abertura da licitação, ainda que enviados pelo Correio ou qualquer outro meio, sob pena de não participarem, não se responsabilizando o CRCSC por qualquer atraso no recebimento.
- 10.3 Declarada a abertura da sessão pela Pregoeira, não mais serão admitidos novos proponentes.
- 10.4 Primeiramente serão abertos os envelopes contendo as Propostas de Preço, que serão verificadas e posteriormente rubricadas.
- 10.5 Após apresentação da proposta não caberá desistência, salvo por motivo justo decorrente de fato superveniente e aceito pelo Pregoeira.

11. DA CLASSIFICAÇÃO DAS PROPOSTAS

- 11.1 A pregoeira informará aos participantes presentes quais licitantes apresentaram propostas para o fornecimento do objeto da presente licitação e os respectivos valores ofertados.
- 11.2 Serão desclassificadas as propostas que para sua viabilização apresentem vantagens ou subsídios não autorizados previamente em lei, assim como, as que não se encontrem em conformidade com os requisitos estabelecidos no presente edital.
- 11.3 Será classificada pela Pregoeira, a proposta de menor preço e as demais que estejam com preços superiores em até 10% (dez por cento) em relação à de menor preço, conforme disposto no inciso VI do artigo 11 do Decreto nº. 3.555.
- 11.4 **Para fins de julgamento das propostas, a Pregoeira levará em conta o critério de menor preço global para o LOTE ÚNICO descrito no Anexo I**
 - 11.4.1 Caso não haja, no mínimo, 3 (três) propostas de preços nas condições definidas no subitem 11.3, a Pregoeira classificará as melhores propostas, até que haja no máximo 3 (três) propostas classificadas, quaisquer que sejam os preços ofertados, conforme disposto no inciso VII do artigo 11 do Decreto nº 3.555.
- 11.5 Às licitantes classificadas conforme estabelecido no item 11.3 ou no caso do item 11.4.1, será dada oportunidade para nova disputa, por meio de lances verbais e sucessivos, de valores distintos e decrescentes, em relação à proposta de menor valor.
- 11.6 A Pregoeira convidará individualmente as licitantes classificadas, de forma seqüencial, a apresentar lances verbais, a partir da proposta classificada de maior preço e, as demais, em ordem decrescente de valor.
- 11.7 A desistência em apresentar lance verbal, quando convocada pela pregoeira, implicará na exclusão da licitante da etapa de lances verbais, sendo mantido o último preço apresentado pela mesma, para efeito de ordenação das propostas para o item em disputa.
- 11.8 Quando não mais se realizarem lances verbais, será encerrada a etapa competitiva e classificadas as ofertas exclusivamente pelo **critério de Menor Preço**.
- 11.9 Em caso de empate entre duas ou mais propostas, será realizado sorteio.
- 11.10 A Pregoeira examinará a aceitabilidade da primeira classificada quanto ao percentual ofertado, decidindo motivadamente a respeito.

- 11.11 Sendo aceitável a proposta ofertada, será aberto o envelope contendo a documentação de habilitação da licitante que a tiver formulado para confirmação das suas condições habilitatórias, assegurado o direito de apresentar a documentação atualizada e regularizada na própria sessão.
- 11.12 Constatado o atendimento pleno às exigências do Edital, será a licitante declarada vencedora, sendo-lhe adjudicado pela Pregoeira o objeto da presente licitação.
- 11.13 Se a oferta não for aceitável ou se a licitante desatender às exigências habilitatórias, a Pregoeira examinará a oferta subsequente, verificando a sua aceitabilidade e procedendo à habilitação da licitante na ordem de classificação e assim sucessivamente até a apuração de uma proposta que atenda ao Edital, sendo a respectiva licitante declarada vencedora e a ela adjudicado o objeto do certame.
- 11.14 A pregoeira poderá negociar diretamente com a licitante para que seja obtido um melhor preço, nas situações previstas nos subitens 11.10 e 11.13.
- 11.15 Será lavrada ata circunstanciada da reunião, na qual serão registradas as ocorrências relevantes e, ao final, será assinada pela Pregoeira, Equipe de Apoio e representantes das licitantes presentes.
- 11.16 Verificando-se, no curso da análise, o descumprimento de requisitos estabelecidos neste Edital e seus anexos, a proposta será desclassificada.
- 11.17 Em caso de divergência entre informações contidas em documentação impressa e na proposta específica, prevalecerão as da proposta. E no caso de divergência entre informações contidas nos documentos exigidos pelo Edital e em outros apresentados, porém não exigidos, prevalecerão as primeiras.

12. DAS CONDIÇÕES GERAIS A SEREM ATENDIDAS

- 12.1 A empresa CONTRATADA fica obrigada ao cumprimento, dentre outros, dos itens constantes da cláusula Terceira da Minuta de Contrato em anexo.

13. DO CONTRATO

- 13.1 Será firmado contrato entre o CRCSC e a empresa vencedora relativo ao fornecimento do objeto deste Edital, conforme minuta anexa ao presente, no prazo de 5 (cinco) dias úteis, contados a partir da intimação para assinatura do mesmo.
- 13.2 O contrato vigorará a partir da data de aceitação final o fornecimento das divisórias devidamente montadas e instaladas e abrangerá o período de garantia de 5 (cinco) anos.
- 13.3 São partes integrantes do contrato todos os elementos apresentados pela licitante vencedora que tenham servido de base a presente licitação, bem como as condições estabelecidas neste Edital e seus Anexos.
- 13.4 O resultado da presente licitação só terá validade e eficácia depois de publicado no Diário Oficial da União.
- 13.5 A publicação resumida do instrumento de contrato (extrato) e de seus eventuais aditamentos na imprensa oficial, que é condição indispensável para sua eficácia, será providenciada pela Administração no prazo de 20 dias da data de sua assinatura, nos termos do artigo 20, do Decreto nº. 3.555/2000 e suas alterações posteriores, com indicação da modalidade da licitação e seu número de referência.
- 13.6 O contrato poderá ser rescindido pela autoridade competente pelos motivos previstos nos artigos 77 e 78 da Lei nº. 8.666/93 e observado o artigo 79 da referida Lei.
- 13.7 A rescisão do contrato poderá ser efetuada conforme determina o artigo 79 e acarretar as consequências previstas no artigo 80, ambos da Lei nº. 8.666/93, sem prejuízo de outras previstas em lei.

14. DA EXECUÇÃO

- 14.1 A execução do Contrato será acompanhada e fiscalizada pelo CRCSC, ou seu preposto.
- 14.2 O CRCSC se reserva o direito de rejeitar no todo ou em parte, as divisórias e acessórios fornecidos em desacordo com as especificações constantes no LOTE ÚNICO do Anexo I deste Edital.
- 14.3 **A contratada obriga-se em, no máximo de 10 (dez) dias**, às suas expensas, substituir, no todo ou em parte o objeto desta licitação se forem apresentados vícios, defeitos ou incorreções, sob pena de sanções previstas no artigo 87 da Lei nº. 8.666/93.
- 14.4 A contratada obriga-se a aceitar nas mesmas condições contratuais, os acréscimos ou supressões que se fizerem necessários sobre o objeto da presente licitação, até 25% (vinte e cinco por cento) do valor do Contrato.
- 14.5 O contrato será fixo e irrevogável, durante todo seu período de vigência.

15. DO PAGAMENTO

- 15.1 O pagamento pela efetiva prestação de serviços e fornecimento das divisórias, objeto deste Edital, será efetuado em moeda nacional por meio de depósito em qualquer agência da rede bancária, desde que vinculada ao sistema de compensação de cheques e outros papéis do Banco do Brasil S/A, em 8 (oito) dias após a entrega e instalação do objeto licitado, mediante apresentação de Nota Fiscal/Fatura, de acordo com o preconizado na Cláusula Sétima da Minuta do Contrato em anexo.
- 15.2 O não pagamento de quaisquer valores devidos pela Administração, nas datas de seus respectivos vencimentos, implicará nas penalidades previstas no Código Civil Brasileiro, desde que o atraso tenha sido provocado pela Administração, mediante requerimento da parte interessada.
- 15.3 A critério da Administração poderão ser descontados dos pagamentos devidos, os valores para cobrir despesas com multas, indenizações a terceiros ou outras de responsabilidade da contratada.
- 15.4 Caso a contratada seja optante pelo Sistema Integrado de Pagamento de Impostos e Contribuições da Microempresa e Empresas de Pequeno Porte – **SIMPLES/SUPER SIMPLES** deverá apresentar, a devida comprovação, juntamente com a nota fiscal, a fim de evitar a retenção na fonte dos tributos e contribuições, conforme legislação em vigor.

16. DAS SANÇÕES

- 16.1 A licitante que ensejar o retardamento dos trabalhos do certame licitatório, não mantiver a proposta, falhar ou fraudar a execução do contrato, comportar-se de modo inidôneo, fizer declaração falsa ou cometer fraude fiscal, garantido o direito do contraditório e da ampla defesa, ficará impedida de licitar e contratar com a Administração, pelo prazo de até 05 (cinco) anos, enquanto perdurarem os motivos determinantes da punição ou até que seja promovida a reabilitação perante a própria autoridade que aplicou a penalidade.
- 16.2 Se a licitante vencedora recusar-se a assinar o contrato injustificadamente, a pregoeira aplicará o disposto no artigo 4º, inciso XXIII, da Lei 10.520 de 2002, sem prejuízo das demais penalidades legais cabíveis ao licitante desistente.
- 16.3 Pelo atraso ou inexecução, total ou parcial, do objeto deste Edital, erro, imperfeição, mora na execução, inadimplemento ou não veracidade das informações prestadas, a empresa Adjudicatária estará sujeita, conforme a extensão da falta cometida, às penalidades previstas nos artigos 86 e 87, da Lei nº. 8.666/93, garantida prévia defesa, conforme segue:

I - advertência;

II – multa(s), que deverá (ão) ser recolhida(s) em qualquer agência integrante da Rede Arrecadadora, por meio de Documento de Arrecadação fornecido pelo CRCSC, nos seguintes percentuais:

- a) de 0,1% (um décimo por cento) do valor do Contrato ou da parte não entregue, por dia de atraso, na entrega dos itens previstos neste Edital, limitado aos primeiros quinze dias;
- b) de 2% (dois por cento) do valor do Contrato por infração a qualquer condição estipulada no Contrato, aplicada em dobro na reincidência.

III – suspensão temporária de participação em licitação e impedimento de contratar com o CRCSC, por prazo de até 05 (cinco) anos;

IV – declaração de inidoneidade para licitar ou contratar com a Administração Pública, enquanto perdurarem os motivos determinantes da punição ou até que seja promovida a reabilitação perante a autoridade que aplicou a penalidade, depois do ressarcimento à Administração pelos prejuízos resultantes e após decorrido o prazo da sanção aplicada com base no inciso anterior.

16.3.1 Poderá ainda, ser aplicada a multa compensatória de até 50% (cinquenta por cento), sobre o valor do contrato ou da parte correspondente à parcela que estiver em inadimplemento.

- 16.4 Para aplicação de penalidades é necessário o devido processo legal e assegurado o direito ao contraditório e à ampla defesa.
- 16.5 Se o valor da multa não for pago, será cobrado administrativamente, podendo ainda, ser inscrito em Dívida Ativa e cobrado judicialmente.
- 16.6 O valor das multas aplicadas deverá ser pago no prazo de até 05 (cinco) dias, a contar da data da notificação, sem efeito suspensivo.
- 16.7 As sanções previstas nos incisos I, III e IV do subitem 16.3 deste Edital poderão ser aplicadas juntamente com a do inciso II, facultada a defesa prévia do interessado no respectivo processo no prazo de 05 (cinco) dias úteis.
- 16.8 As aplicações de sanções serão obrigatoriamente registradas no SICAF e no caso de suspensão do direito de licitar, o licitante deverá ser descredenciado deste, pelo período que perdurar a penalização, sem prejuízo das multas previstas no Edital, no contrato e das demais cominações legais.

17. DOS RECURSOS

17.1 Ao final da sessão, qualquer licitante poderá manifestar imediata e motivadamente a intenção de interpor recurso, com registro em ata da síntese de suas razões, no que lhe será concedido o prazo de 03 (três) dias úteis para apresentação das razões do recurso, no qual poderá juntar memoriais, ficando as demais licitantes, desde logo intimadas para apresentar contra-razões em igual número de dias, que começarão a correr no término do prazo do recorrente.

17.1.1 A falta de manifestação imediata e motivada da licitante importará na decadência do direito de recurso.

17.1.2 O recurso contra decisão da Pregoeira não terá efeito suspensivo.

17.1.3 Decididos os recursos e constatada a regularidade dos atos procedimentais, a Pregoeira encaminhará o processo para adjudicação e homologação da autoridade superior.

17.2 Dos atos da Administração, após a celebração do Contrato, caberá, de acordo com a Lei no 8.666/93:

I – recurso, dirigido ao Presidente do CRCSC, por intermédio da Pregoeira, interposto no prazo de 05 (cinco) dias úteis, a contar da intimação do ato, a ser protocolizado no endereço referido no subitem 18.11 deste Edital, nos casos de:

- a) anulação ou revogação da licitação;
- b) rescisão do Contrato, a que se refere o inciso I do artigo 79 da Lei nº 8.666/93;
- c) aplicação das penas de advertência, suspensão temporária ou multa.

II – representação, no prazo de 05 (cinco) dias úteis da intimação da decisão relacionada com o objeto da licitação ou do Contrato de que não caiba recurso hierárquico;

III – pedido de reconsideração, no caso de declaração de inidoneidade para licitar ou contratar com a Administração Pública, no prazo de 10 (dez) dias úteis da intimação do ato.

17.2.1 O recurso será dirigido à autoridade superior, por intermédio da que praticou o ato recorrido, a qual poderá reconsiderar sua decisão, no prazo de 05 (cinco) dias úteis, ou, nesse mesmo prazo, encaminhá-lo devidamente informado àquela autoridade. Neste caso, a decisão deverá ser proferida dentro de 05 (cinco) dias úteis, contados do recebimento do recurso, sob pena de responsabilidade (§ 4º do artigo 109 da Lei nº 8.666/93).

17.2.2 A intimação dos atos referidos no inciso I do subitem 17.2, excluindo-se as penas de advertência e multa de mora, e no inciso III, será feita mediante publicação no Diário Oficial da União.

17.3 Os recursos e impugnações interpostos fora dos prazos não serão conhecidos.

18. DAS DISPOSIÇÕES GERAIS

18.1 Nenhuma indenização será devida às licitantes pela elaboração ou pela apresentação de documentação referente ao presente Edital, cujo desconhecimento não poderá ser alegado.

18.2 A apresentação das propostas implicará na plena aceitação, por parte da licitante, das condições estabelecidas neste Edital e seus anexos.

18.3 O Presidente do CRCSC poderá revogar a presente licitação em face de razões de interesse público, derivado de fato superveniente devidamente comprovado, pertinente e suficiente para justificar tal conduta, devendo anulá-la por ilegalidade, de ofício, ou por provocação de qualquer pessoa, mediante ato escrito e fundamentado.

18.4 É facultado a Pregoeira ou à autoridade superior, em qualquer fase da licitação, a promoção de diligência destinada a esclarecer ou complementar a instrução do processo.

18.5 O desatendimento de exigências formais não essenciais não importará no afastamento da licitante, desde que seja possível a aferição da sua qualificação e a exata compreensão da sua proposta, durante a realização da sessão pública de pregão.

18.6 As normas que disciplinam este pregão serão sempre interpretadas em favor da ampliação da disputa entre os interessados, desde que não comprometam o interesse da Administração e a segurança da contratação.

18.7 A homologação do resultado desta licitação não implicará em direito à contratação.

18.8 No caso de alteração deste Edital no curso do prazo estabelecido para o recebimento das propostas de preços e documentos de habilitação, este prazo será reaberto, exceto quando, inquestionavelmente, a alteração não afetar a formulação das propostas.

18.9 Para dirimir as questões oriundas do presente Edital será competente o juízo da Justiça Federal da Subseção Judiciária de Florianópolis - SC.

18.10 Os participantes da presente licitação autorizam a filmagem e gravação dos trabalhos desenvolvidos durante a presente seção.

18.11 Quaisquer dúvidas por ventura existentes sobre o disposto no presente Edital deverão ser objeto de consulta, por escrito (mari@crcsc.org.br), a Pregoeira do CRCSC, na Avenida Osvaldo Rodrigues

Cabral, 1900, Centro, Florianópolis – SC, até 02 (dois) dias anteriores à data de abertura da licitação, as quais serão respondidas, igualmente por escrito, por meio de circular encaminhada a todos os interessados. Demais informações poderão ser obtidas pelo telefone 483027-7000 (Mari) ou diretamente com o arquiteto Sr. Fernando pelo fone 48- 3733-6450.

- 18.12 Cópias do Edital e seus anexos estarão disponíveis no endereço www.crcsc.org.br.
- 18.13 Os casos não previstos neste Edital serão resolvidos pelo Presidente do CRCSC.
- 18.14 Faz parte integrante deste Edital:
- a) Anexo I – Termo de Referência - Especificação do Objeto;
 - b) Anexo II – Minuta do contrato;
 - c) Anexo III – Modelo I - Declaração de cumprimento pleno dos requisitos de habilitação;
 - d) Anexo IV – Modelo II - Declaração referente à Lei nº. 8.666/93;
 - e) Anexo V – Modelo III - Atestado de Capacidade Técnica
 - f) Anexo VI – Modelo IV - Declaração referente à Lei nº. 9.854/99;
 - g) Anexo VII – Modelo de Carta Proposta.
 - h) Anexo VIII – Projeto Arquitetônico do LOTE ÚNICO

Florianópolis, 25 de maio 2011.

Mari T. do Nascimento
Pregoeira

PREGÃO CRCSC Nº 010/2011
ANEXO I

TERMO DE REFERENCIA

O presente Edital tem por objeto a aquisição de divisórias devidamente montadas e instaladas no interior do primeiro andar do edifício do CRCSC, visando à readequação dos setores de atendimento, contabilidade, compras, recursos humanos, tesouraria, apoio, vice-presidência de controle interno, museu, biblioteca e almoxarifado.

A seguir encontra-se descritos de forma resumida o termo de referencia, bem como as especificações técnicas. Compõe o LOTE ÚNICO, cópia dos projetos na íntegra.

LOTE ÚNICO

ÍTEM 01 – DIVISÓRIAS

1.1 Estrutura:

- Estrutura metálica e rodapés em alumínio, e pintura eletrostática epóxi, sem solvente.
- Travessas soldadas no montante para aumentar a rigidez e sustentação.
- Espessura mínima de 100 mm
- Obs.: (não será utilizado rodapé com basculante para fiação).

Cor: preta.

1.2 Painéis cegos:

- Painéis cegos em placas de madeira aglomerada natural, com espessura de 15 mm;
- Revestimento de ambos os lados, em tecido 100% poliéster no mesmo padrão do já existente no local.

-Modulação entre placas que possibilite a variação do pé direito e ajustes de montagem, tanto vertical como horizontal, devendo ser independentes em cada um das faces da parede divisória.

Miolo:

Constituído de mantas de lã de rocha, na espessura de 50 mm, com densidade de 32kg/m³.

Medida aproximada:

Painel piso-teto cego: 2650 mm de altura aproximadamente.

1.3 Painéis de vidro:

Divisória meia altura em painel de madeira revestido, descrito acima e meia altura em vidros duplos, montados na estrutura da parede divisória, comuns, com espessura de 6 mm, de acordo com especificação do projeto.

Cor: incolor.

Medidas das divisórias:

Painel piso-teto c/ vidro: 2650 mm de altura, sendo 950 mm de painel cego, 1705 mm de vidro, aproximadamente.

2. PORTAS:

As portas de madeira deverão ser confeccionadas com placas de madeira aglomerada natural com espessura de 38 mm, largura e altura em medidas de acordo com o projeto.

Revestidas em melamínico de alta pressão.

Tamanho Aproximado: 800 mm x 2000 mm.

Cor: "ovo".

2.1 Ferragens das portas:

-Fechaduras deverão ser constituídas de cubo, lingüeta cilindro, trinco chapa testa, contra chapa e mecanismo de acionamento em latão, a maçaneta deverá ser do tipo alça em "C", no mesmo padrão do já existente no local.

-Dobradiças em latão laminado reforçado, em número de três, por unidades de porta, dotadas de cinco anéis deslizantes de segurança;


Cor das Ferragens: preta

3.0 SERVIÇOS

-Serviços de desmontagem, remontagem e adequação de aproximadamente 95m² de paredes divisórias existentes no local, conforme estabelecido no projeto contido neste anexo.

DEMAIS INFORMAÇÕES NECESSÁRIAS:

1. A amostra dos materiais está disponível na sede do CRCSC.
2. Deverá ser apresentada uma amostra do painel cego, da fechadura e das dobradiças e do tecido.
3. A garantia deverá ser de 5 (cinco) anos para defeito de fabricação e Assistência Técnica permanente para as divisórias.
4. Prazo de entrega e instalação será de 30(trinta) dias ininterruptos, após assinatura do Contrato.
5. O custo total estimado para a aquisição e serviços é de R\$ 68.000,00.

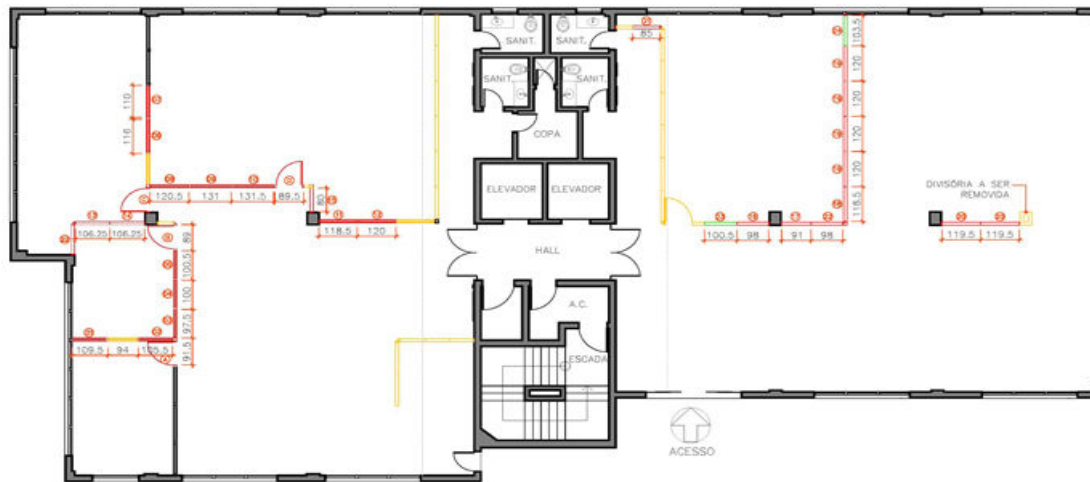

LEGENDA

- DIVISÓRIAS EXISTENTES
- DIVISÓRIAS/PORTAS EXISTENTES RELOCADAS
- DIVISÓRIAS EXISTENTES RELOCADAS E ALTERADAS
- DIVISÓRIAS/PORTAS NOVAS
- DIVISÓRIAS DESCARTADAS

1 PLANTA – LAYOUT EXISTENTE
ESCALA 1:100

LEGENDA					
DIVISÓRIAS EXISTENTES RELOCADAS: —					
N°	LARGURA	ALTURA	MATERIAL	QTDIDADE	
1	103 (4+99)	258	PERFIL ALUM. PRETO, VIDRO + OPACO	01	
2	105,5 (6,5+99)	258	PERFIL ALUM. PRETO, VIDRO + OPACO	01	
3	97,5 (3+94,5)	258	PERFIL ALUM. PRETO, VIDRO + OPACO	01	
4	100 (6,5+93,5)	258	PERFIL ALUM. PRETO, VIDRO + OPACO	01	
5	100,5 (6,5+94)	258	PERFIL ALUM. PRETO, VIDRO + OPACO	01	
6	2,5+116(109,5+6,5)	258	PERFIL ALUM. PRETO, VIDRO + OPACO	01	
7	110 + 2,5	258	PERFIL ALUM. PRETO, VIDRO + OPACO	01	
8	120,5 (2,5+118)	258	PERFIL ALUM. PRETO, VIDRO + OPACO	01	
9	131 (6,5+124,5)	258	PERFIL ALUM. PRETO, VIDRO + OPACO	01	
10	131,5 (125+6,5)	258	PERFIL ALUM. PRETO, VIDRO + OPACO	01	
11	118,5 (2,5+116)	258	PERFIL ALUM. PRETO, VIDRO + OPACO	01	
12	120 (4+116)	258	PERFIL ALUM. PRETO, VIDRO + OPACO	01	
13	106,25	258	OPACO	01	
14	106,25	258	OPACO	01	
15	80	258	OPACO	01	

OBS: medidas em cm

LEGENDA					
DIVISÓRIAS EXISTENTES RELOCADAS: —					
N°	LARGURA	ALTURA	MATERIAL	QTDIDADE	
16	98	258	OPACO	01	
17	91	258	OPACO	01	
18	ATUAL:118,5 NOVA: 107	258	OPACO	01	
19	120	258	OPACO	04	
20	119,5	258	OPACO	02	
21	85	246	OPACO	01	
22	98	258	OPACO	02	
23	ATUAL:100,5 NOVA: 93,375	258	OPACO	01	
24	ATUAL:103,5 NOVA: 93,375	258	OPACO	01	

OBS: medidas em cm

PORTAS DE ABRIR C/ BANDEIRA EXISTENTES RELOCADAS: —					
A	LARGURA	ALTURA	MATERIAL	QTDIDADE	
A	2+79,5+6,5	210+48	PERFIL ALUM.PRETO + REVEST. MELAMINICO	01	
B	2,5+80+6,5	210+48	PERFIL ALUM.PRETO + REVEST. MELAMINICO	01	
C	2,5+79,5+3	210+48	PERFIL ALUM.PRETO + REVEST. MELAMINICO	01	
D	5+79,5+5	210+48	PERFIL ALUM.PRETO + REVEST. MELAMINICO	01	

OBS: medidas em cm

degrfaul
ARQUITETOS ASSOCIADOS

Rua Bonaventura, 63 sala 86
Trêsde - Florianópolis 88026-028
48.3733.6100

eng@degrfaul.com.br

OBRA: BOMÉ FANTASIA / ATIVIDADE
Conselho Regional de Contabilidade de Santa Catarina
Av. Devalde Rodrigues Cabral, 1900
CEP 88205-700 - Centro - Florianópolis/SC

CLIENTE:

CRCS TEL: (48) 3021-7000 / (48) 3021-7008

RESPONSÁVEL TÉCNICO

Arq. Fernando Koehn CRCA-0 Arq. Márcio Bertelli CRCA-2

ASSUNTO:
PLANTA DE LAYOUT EXISTENTE - 1º PAVTO DIVISÓRIAS

ESCALA	DATA	REVISÃO
1 : 100	28-07-2010	

DATA	ASSUNTO	AUTOR
25/03/11	ALTERAÇÃO DIVISÓRIAS E PORTAS RELOCADAS	CRISTINE



1 PLANTA - LAYOUT PROPOSTO
ESCALA 1:100

LEGENDA				
DIVISÓRIAS NOVAS:				
Nº	LARGURA	ALTURA	MATERIAL	QTIDADE
1	112,5 (2,5+110)	258	PERFIL ALUM. PRETO, VIDRO + OPACO	01
2	73 (2,5+68+2,5)	258	PERFIL ALUM. PRETO, VIDRO + OPACO	01
3	128 (2,5+123+2,5)	258	PERFIL ALUM. PRETO, VIDRO + OPACO	01
4	84,5 (2,5+82)	258	PERFIL ALUM. PRETO, VIDRO + OPACO	01
5	88,75 (6,5+82,25)	258	PERFIL ALUM. PRETO, VIDRO + OPACO	01
6	76,5 (2,5+76)	258	PERFIL ALUM. PRETO, VIDRO + OPACO	01
7	82,75 (6,5+76,25)	258	PERFIL ALUM. PRETO, VIDRO + OPACO	01
8	136,5 (1,30+6,5)	258	PERFIL ALUM. PRETO, VIDRO + OPACO	01
9	103 (6,5+94+2,5)	258/246	PERFIL ALUM. PRETO, VIDRO + OPACO	01
10	113,875 (2,5+104,875+6,5)	246	PERFIL ALUM. PRETO, VIDRO + OPACO	01
11	113,875 (6,5+107,375)	246	PERFIL ALUM. PRETO, VIDRO + OPACO	01
12	86,5 (2,5+84)	258/246	PERFIL ALUM. PRETO, VIDRO + OPACO	01
13	90,5 (6,5+84)	258	PERFIL ALUM. PRETO, VIDRO + OPACO	01
14	90,5	258	OPACO	01
15	73	258	OPACO	01
16	90	258/246	OPACO	01

OBS: medidas em cm

LEGENDA					
PORTAS C/ BANDEIRA NOVAS:					
Nº	LARGURA	ALTURA	TIPO	MATERIAL	QTIDADE
A	6,5+80+2,5	210+48	ABRIR 1FL+BANDEIRA FIXA (INVERTIDAS)	PERFIL ALUM.PRETO + REVEST. MELAMINICO	02
B	80+2,5	210+36	ABRIR 1FL+BANDEIRA FIXA (INVERTIDAS)	PERFIL ALUM.PRETO + REVEST. MELAMINICO	02

OBS: medidas em cm

LEGENDA

- DIVISÓRIAS EXISTENTES
- DIVISÓRIAS/PORTAS EXISTENTES RELOCADAS
- DIVISÓRIAS EXISTENTES RELOCADAS E ALTERADAS
- DIVISÓRIAS/PORTAS NOVAS
- DIVISÓRIAS DESCARTADAS

OBSERVAÇÃO

- CONFERIR ALTURA DAS DIVISÓRIAS NOVAS D9, 12 E 16 NO LOCAL, POIS ESTÃO POSICIONADAS NO DESNIVEL DO FORRO (204/246cm);
- DIVISÓRIAS NOVAS DA MESMA MARCA E MODELO DAS DIVISÓRIAS EXISTENTES-LINHA ABSOLUT 100 - DIV DESIGN;
- NAS DIVISÓRIAS EXISTENTES E NOVAS O REVESTIMENTO DE TUDO DEVERÁ SER SUBSTITUÍDO POR BP COR MARFIM - MASSISA.



Pedra Branca, 42 sala 04
Tratado - Florianópolis 88036-500
48 3733.6400

arquiteto@degrauf.com.br

OBRA: OBRA FANTASIA / ATIVIDADE

Conselho Regional de Contabilidade de Santa Catarina
Av. Duvidas Rodrigues Cabral, 1900
CEP 88.015-700 - Centro - Florianópolis/SC

CLIENTE:

CRISC

TEL: (48) 3021-7000 / (48) 3021-1900

RESPONSÁVEL TÉCNICO:

Arg. Fernando Koehrk 018044-0 Arg. Márcio Barilatti 018043-1

ASSUNTO:

PLANTA DE LAYOUT PROPOSTO - 1º PAVTO DIVISÓRIAS

ESCALA

1 : 100

DATA

28-07-2010

REVISÃO

DATA

ASSUNTO

AUTOR

EMISSÃO INICIAL


CRISTINE

25/03/11

ALTERAÇÃO DIVISÓRIAS E PORTAS NOVAS

CRISTINE

FOLHA

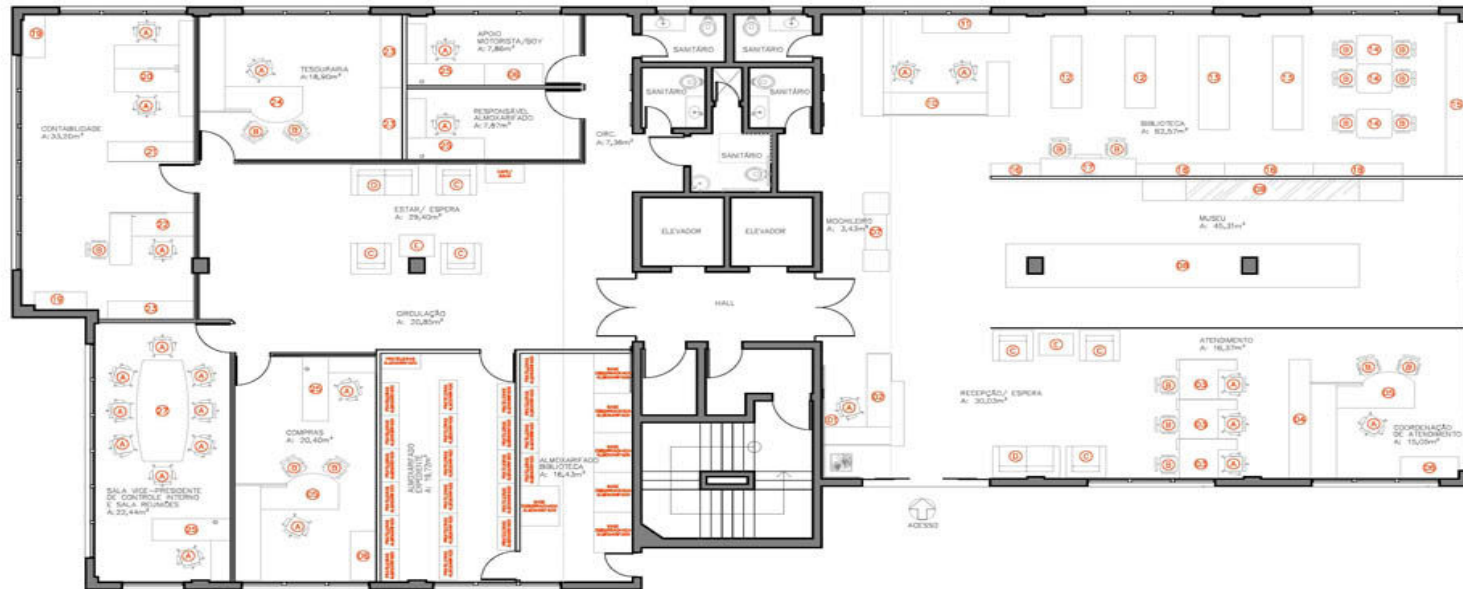

1 PLANTA DE LAYOUT
ESCALA 1:10

LEGENDA:

- A) 24x CADERNAS ORATORIAS C/ ESPALMAR REQUENO E BRAÇOS - COURTISSIMO PRETO
- B) 18x CADERNAS FINAS C/ ESPALMAR REQUENO E PÉS EM "M" - PLÁSTICO E COURTISSIMO PRETO
- C) 06x POLTRONAS OI LUGAR, QUADRADAS - COURTISSIMO BEGE
- D) 02x SOFAS O2 LUGARES, QUADRADAS - COURTISSIMO BEGE
- E) 02x MESA DE CENTRO (80 x 60cm) - CROMADO E VITRO
- 01) 1x PAINEL COM ABERTURA (ESCONDE QUADRO DE LUZ)
- 02) 1x MESA RECEPCÃO
- 03) 3x MESA DE ATENDIMENTO
- 04) 1x APOIO ATENDIMENTO
- 05) 2x MESA DIRETOR
- 06) 3x APOIO
- 07) 1x MOCHILEIRO
- 08) 1x BANCADA MUSEU
- 09) 1x EXPOSITOR MUSEU
- 10) 1x MESA BIBLIOTECÁRIA
- 11) 1x APOIO C/ RODZIOS BIBLIOTECÁRIA
- 12) 2x EXPOSITOR REQUENO DE LIVROS
- 13) 2x EXPOSITOR MEDIO DE LIVROS
- 14) 3x MESA BIBLIOTECA
- 15) 1x EXPOSITOR BAIXO DE LIVROS
- 16) 1x EXPOSITOR DE REVISTAS
- 17) 1x MESA PESQUISA
- 18) 2x EXPOSITOR ALTO DE LIVROS
- 19) 2x ARMÁRIO ALTO
- 20) 1x ESTAÇÃO DE TRABALHO DUPLA
- 21) 1x ARMÁRIO PASTAS SUSPENSAS
- 22) 1x ESTAÇÃO DE TRABALHO SIMPLES
- 23) 3x ARMÁRIO BAIXO
- 24) 1x MESA DIRETOR
- 25) 4x MESA TRABALHO
- 27) 1x MESA REUNIÃO

degrau
ARQUITETOS ASSOCIADOS

Matriz: R. Senador, 62, sala 66
Trindade - Florianópolis 88020-000
48 - 3733-8100
arquiteto@degrau.br

OBRA: OBRA ENTREGUE / ATIVIDADE:
Conselho Regional de Contabilidade de Santa Catarina
Av. Davido Rodrigues Cabral, 190
CEP 88205-110 - Centro - Florianópolis/SC

CLIENTE:
CRCSC TEL: (48) 3001.1000 / (48) 3003.3000

RESPONSÁVEL TÉCNICO:
Arq. Fernando Keenly (01044-0) Arq. Flávio Bertolotti (01043-0)

ASSUNTO:
PLANTA DE LAYOUT INTERIOR - 1º PAVTO

ESCALA DATA REVISÃO
INDICADA 28-07-2010

DATA	ASSUNTO	AUTOR
28/07/10	LAYOUT SALAS, MOBILIÁRIO	CRISTINE

FOLHA **01** de 01

ANEXO II
PREGÃO CRCSC Nº 010/2011

MINUTA DE CONTRATO

Aos dias do mês de .. do ano de dois mil e onze , de um lado, o CONSELHO REGIONAL DE CONTABILIDADE DE SANTA CATARINA - CRCSC, com sede na Av. Osvaldo Rodrigues Cabral, nº. 1900, Centro de Florianópolis/SC, inscrito no CNPJ sob o nº. 83.901.983/0001-64, neste ato representado por seu Presidente Sr. doravante denominada simplesmente de CONTRATANTE e, de outro lado,....., CNPJ nº., estabelecida à, neste ato representada pelo....., inscrito no CPF sob o nº., e na CI/RG sob o nº., doravante denominada simplesmente de CONTRATADA, têm, entre si, justo, avençado e celebrado, por força do presente instrumento, elaborado conforme disposto no parágrafo único, do artigo 38, da Lei nº. 8.666/93 e autorizado por despacho da(autoridade)....., de conformidade com o disposto no artigo 61, da Lei nº. 8.666/93, exarado no processo nº., um CONTRATO PARA FORNECIMENTO DIVISÓRIAS E SERVIÇOS DE REMONTAGEM DAS ATUAIS , observadas as disposições da Lei nº. 8.666/93, e 10.5520/2002 e suas alterações posteriores; o Edital do Pregão Presencial nº. 010/2011 e legislação pertinente; e mediante as cláusulas e condições abaixo estipuladas, as quais prevalecerão entre as contratantes em tudo quanto se conformarem e não conflitarem com as prescrições legais, regulamentares e administrativas que regem a matéria.

CLÁUSULA PRIMEIRA - DO OBJETO

O objeto da presente licitação é a aquisição de divisórias, devidamente montadas instaladas e os serviços de mão-de-obra para desmontagem, remontagem e adequação das divisórias já existentes na sede da CONTRATANTE, conforme especificações constantes no LOTE ÚNICO do Anexo I, de acordo com o edital, seus anexos e proposta da CONTRATADA (partes integrantes deste), que o integram, como se estivessem completamente transcritos no presente edital.

PARÁGRAFO PRIMEIRO - A CONTRATADA obriga-se a aceitar nas mesmas condições contratuais, os acréscimos ou supressões que se fizerem necessários no quantitativo do objeto licitado, no limite de até 25% (vinte e cinco por cento) do valor inicial do Contrato.

PARÁGRAFO SEGUNDO - O fornecimento das divisórias, portas, ferragens e demais materiais descrito no edital ou constante nos Projetos Arquitetônicos, obedecerá ao estipulado neste contrato, bem como as disposições constantes dos documentos adiante enumerados, que integram o processo de licitação nº. e passam a integrar o presente instrumento, naquilo que não o contrariarem, independentemente de transcrição:

- a) Edital CRCSC nº. 010/2011 e seus anexos, de dede 2011
- b) Proposta e documentos que a acompanham, firmados pela CONTRATADA em de de 2011.

CLÁUSULA SEGUNDA - DA VIGÊNCIA

O presente Contrato vigorará a partir da data da aceitação dos materiais devidamente instalados nas dependências do CRCSC e abrangerá o período de garantia previsto na proposta, cinco anos, a contar da data da entrega, instalação e aceite dos mesmos por parte da Contratante.

CLÁUSULA TERCEIRA - OBRIGAÇÕES DA CONTRATADA

A CONTRATADA se compromete a:

- a) Não transferir a outrem, no todo ou em parte, o objeto deste contrato, sem prévia e expressa anuência do CONTRATANTE;
- b) Assumir integralmente a responsabilidade pelo fornecimento e instalação das divisórias, painéis, vidros, ferragens, dentre outros, de acordo com as especificações constantes da proposta e instruções do Edital do

Pregão CRCSC nº. 010/2011 e seus anexos;

- c) Reparar, corrigir, remover, reconstruir ou substituir, às suas expensas, no todo ou em parte, o objeto deste contrato, em que se verificarem vícios, defeitos ou incorreções resultantes da execução;
- d) Arcar com encargos trabalhistas, previdenciários, fiscais e comerciais e com os tributos resultantes do cumprimento do contrato;
- e) Agir segundo as diretrizes e princípios da Administração Pública e conseqüentemente do CRCSC;
- f) Manter durante toda a execução do contrato, todas as condições de habilitação e qualificação exigidas na licitação, legislação e outras normas sobre o assunto, para que o serviço seja compatível às obrigações assumidas;
- g) Responsabilizar-se, integralmente, pelos serviços prestados e danos ocorridos em face deles, nos termos da legislação vigente;
- h) Indicar e apresentar à CONTRATANTE os empregados supervisores dos serviços;
- i) Observar as demais disposições constantes do Edital do Pregão 010/2011, seus anexos e legislação pertinente.

CLÁUSULA QUARTA – DA CONTRATANTE

A CONTRATANTE:

- a) Rejeitará, no todo ou em parte, os objetos fornecidos em desacordo com os Projetos, inclusive no que se refere aos materiais empregados;
- b) Procederá ao pagamento após o fornecimento dos objetos nos prazos já previstos no Edital.
- c) Exigirá o cumprimento de todos os compromissos assumidos pela CONTRATADA, de acordo com as cláusulas contratuais, termos de sua proposta e legislação pertinente, inclusive trabalhista e tributária, sob pena de não ser efetuado o pagamento;
- d) Notificará, ainda que verbalmente, à CONTRATADA sobre imperfeições, falhas ou irregularidades nas divisórias e serviços fornecidos, para que sejam adotadas as medidas corretivas necessárias;
- e) Poderá exigir da CONTRATADA, a qualquer tempo, a prestação de contas, devidamente documentada, dos itens da cláusula anterior que assim permitirem, podendo bloquear o pagamento dos serviços já prestados, caso não seja cumprida alguma cláusula contratual ou seja identificada alguma irregularidade.

CLÁUSULA QUINTA – DO PREÇO

PARÁGRAFO ÚNICO – A Contratante pagará à Contratada, pelo fornecimento dos materiais descritos no LOTE ÚNICO, o valor de R\$ (....) após o fornecimento e instalação total do objeto licitado.

CLÁUSULA SEXTA – DOTAÇÃO ORÇAMENTARIA

As despesas com a execução do presente Contrato correrão à conta do orçamento 6.3.2.1.03.01.003 (instalações) estimada em R\$ 68.000,00.

CLÁUSULA SÉTIMA – DO PAGAMENTO

O pagamento pelo fornecimento dos divisórias e serviços será efetuado em moeda nacional, mediante depósito em qualquer agência da rede bancária, desde que vinculada ao sistema de compensação de cheques e outros papéis do Banco do Brasil S/A, em 8 (oito) dias após a entrega e

instalação das divisórias, mediante a apresentação da Nota Fiscal ou documento de cobrança correspondente e aceite da mesma por parte CRCSC.

PARÁGRAFO PRIMEIRO - A Nota Fiscal deverá ser preenchida, já constando todos os tributos incidentes que serão retidos, conforme IN SRF nº. 480 de 12/12/04 e alterações, detalhando a atividade desenvolvida e o nº. do edital, salvo se enquadrada em condição tributária que dispense tal retenção.

PARÁGRAFO SEGUNDO - O CRCSC poderá solicitar a qualquer tempo e sempre que a lei exigir, os documentos solicitados no item 9, do Edital de Pregão nº. 14/2011, em especial os pertinentes à regularidade fiscal perante a Seguridade Social, FGTS e SRF.

PARÁGRAFO TERCEIRO - Nenhum pagamento será efetuado à CONTRATADA enquanto pendente de liquidação qualquer obrigação financeira que lhe for imposta em virtude de sanção ou inadimplemento contratual.

PARÁGRAFO QUARTO - No caso de não pagamento de quaisquer valores devidos pela CONTRATANTE, nas datas de seus respectivos vencimentos, haverá correção dos mesmos pela Taxa Referencial Diária - TR, calculada "*pro-rata tempore*", até a data do efetivo pagamento.

CLÁUSULA OITAVA – DAS SANÇÕES

Pela inexecução total ou parcial do objeto deste Contrato, erro, imperfeição, mora na execução, inadimplemento, não veracidade de informações prestadas ou prática dos ilícitos previsto no art. 88 da Lei 8.666/93, a Administração poderá, garantida a prévia defesa, aplicar à CONTRATADA, conforme a extensão da falta, as sanções previstas no art. 86 e 87 da Lei nº. 8.666/93 e suas alterações posteriores, garantida a prévia defesa, conforme segue:

- a) Advertência;
- b) Multa(s), que deverá(ão) ser recolhida(s) em qualquer agência integrante da Rede, por meio de Documento de Arrecadação fornecido pelo CRCSC, nos seguintes percentuais:
 - b.1) de 0,1% (um décimo por cento) do valor do contrato ou da parte não entregue por dia de atraso pelo descumprimento dos prazos de entrega dos materiais previstos no Edital, limitado aos primeiros quinze dias;
 - b.2) de 2% (dois) por cento do valor do contrato por infração a qualquer condição estipulada neste, aplicada em dobro no caso de reincidência;
- c) Suspensão temporária de participação em licitações e impedimento de contratar com o CRCSC por prazo de até 05 (cinco) anos;
- d) Declaração de inidoneidade para licitar ou contratar com a Administração Pública enquanto perdurarem os motivos determinantes da punição, ou até que seja promovida a reabilitação, perante a autoridade que aplicou a sanção, depois do ressarcimento à Administração pelos prejuízos resultantes e após decorrido o prazo da sanção aplicada com base no inciso anterior.

PARÁGRAFO PRIMEIRO – Poderá ainda ser aplicada a multa compensatória de até 50% (cinquenta por cento) sobre o valor contratado ou da parte correspondente à parcela que estiver em inadimplemento.

PARÁGRAFO SEGUNDO - As multas acima previstas são independentes entre si, podendo ser aplicadas isoladas ou cumulativamente e serão calculadas sobre o valor do contrato.

PARÁGRAFO TERCEIRO - O valor das multas aplicadas deverá ser recolhido ao CRCSC, no prazo de 05 (cinco) dias, a contar da data da notificação, podendo a Administração descontar o seu valor da Nota Fiscal ou Documento de Cobrança por ocasião do seu pagamento, ou cobrá-las judicialmente, de acordo com a Lei nº. 6.830/80 e demais legislação pertinente, com os encargos correspondentes.

PARÁGRAFO QUARTO - Do ato que aplicar a penalidade caberá recurso, no que couber, conforme previsto no art. 109 da Lei nº. 8.666/93.

PARÁGRAFO QUINTO - Em função da natureza da infração, a CONTRATANTE poderá aplicar à CONTRATADA as penas de suspensão temporária do direito de participar em licitação e impedimento de

contratar com a Administração por prazo não superior a 02 (dois) anos, ou, ainda, de declaração de inidoneidade para licitar ou contratar, principalmente com o CRCSC, enquanto perdurarem os motivos determinantes da punição ou até que seja promovida a reabilitação perante a própria autoridade que aplicou a penalidade.

CLÁUSULA NONA - VALIDADE E EFICÁCIA

O presente Contrato só terá validade e eficácia depois de aprovado pelo Presidente do CRCSC e publicado, seu extrato, no Diário Oficial da UNIÃO, em conformidade com o disposto no parágrafo único, do art. 61, da Lei nº. 8.666/93.

CLÁUSULA DÉCIMA – DO FORO

Para dirimir todas as questões oriundas do presente Contrato as partes elegem a Subseção da Justiça Federal de Florianópolis – SC.

E, para firmeza e como prova de assim haverem, entre si, ajustado e contratado, é lavrado o presente Contrato, de acordo com o artigo 60, da Lei nº. 8.666/93, o qual, depois de lido e achado conforme, é assinado pelas partes contratantes, pelas testemunhas abaixo identificadas, dele extraindo-se as cópias necessárias para sua aprovação e execução.

Sergio Faraco
Presidente do CRCSC
Contratante

Contratada

Testemunhas:

Nome: _____

Nome: _____

**ANEXO III
PREGÃO CRCSC Nº 010/2011**

Modelo I - DECLARAÇÃO DE CUMPRIMENTO PLENO DOS REQUISITOS DA HABILITAÇÃO

D E C L A R A Ç Ã O

Declaramos para os devidos fins, que a empresa (nome da empresa licitante)....., cumpre plenamente todos os requisitos necessários para a habilitação junto ao processo licitatório , na modalidade Pregão nº. 010/2011, que trata da aquisição de divisórias, portas, vidros e demais materiais necessários a completa instalação e montagem referidas divisórias, além dos serviços de desmontagens e remontagem das divisórias já existentes no local, de acordo com as especificações contidas no LOTE ÚNICO do Anexo I, bem ainda os projetos.

Sendo o que tinha a declarar.

Local e data:

Nome, cargo e assinatura
Razão Social da empresa

**ANEXO IV
PREGÃO CRCSC Nº. 010/2011**

Modelo II - DECLARAÇÃO REFERENTE AO ART. 32, §2º DA LEI Nº. 8.666/93.

DECLARAÇÃO

(Nome da empresa licitante)..... CNPJ nº, sediada (endereço completo)....., declara, sob as penas da lei, que até a presente data inexistem fatos impeditivos para sua habilitação no presente processo licitatório, ciente da obrigatoriedade de declarar qualquer fato impeditivo superveniente que venha a ocorrer.

Local de data

.....
Nome, cargo e assinatura
Razão Social da empresa

ANEXO V
PREGÃO CRCSC Nº. 010/2011

Modelo III – ATESTADO DE CAPACIDADE TÉCNICA

ATESTADO DE CAPACIDADE TÉCNICA

Atestamos para os fins e efeitos que a empresa....., inscrita no CNPJ: sob o nº....., inscrição estadual nº, estabelecida na Rua..... nº, forneceu os divisórias, portas, vidros e estruturas metálicas sob medida, montadas e instaladas à empresade acordo com Nota Fiscal nº. emitida em __/__/__, (anexar cópia da Nota Fiscal).

Atestamos ainda, que os compromissos assumidos foram cumpridos satisfatoriamente, nada constando em nossos registros, até a presente data, que a desabone comercial ou tecnicamente.

Local e data:

Nome, cargo e assinatura
Razão Social da empresa

**ANEXO VI
PREGÃO CRCSC Nº. 010/2011**

Modelo IV - DECLARAÇÃO REFERENTE A LEI Nº. 9.854, DE 27.10.99

D E C L A R A Ç Ã O

(Nome da empresa licitante)....., inscrita no CNPJ nº....., por intermédio de seu representante legal o(a) Sr(a)....., portador(a) da Carteira de Identidade nº..... e do CPF no, DECLARA, para fins do disposto no inciso V do art. 27 da Lei Federal nº. 8.666/93, acrescido pela Lei no 9.854/99, que não emprega menor de dezoito anos em trabalho noturno, perigoso ou insalubre e tampouco emprega menor de dezesseis anos.

Ressalva: emprega menor, a partir de quatorze anos, na condição de aprendiz ().

(Observação: em caso afirmativo, assinalar a ressalva acima).

Local e data:

Nome, cargo e assinatura
Razão Social da empresa

ANEXO VII

PREGÃO PRESENCIAL Nº. 010/2011

Modelo V - CARTA PROPOSTA

Florianópolis, ..dede 2011.

AO
CONSELHO REGIONAL DE CONTABILIDADE DE SC
Av. Osvaldo Rodrigues Cabral, 1900,
Centro – Florianópolis/SC

Ref.: PREGÃO PRESENCIAL Nº 010/2011, que tem por objeto a aquisição de divisórias para complementar as já existentes, bem ainda a desmontagem de remontagem das divisórias já instaladas nas dependências do CRCSC,

Prezados Senhores,

Após exame do Edital de Pregão Presencial Nº 010/2011, propomos fornecer e executar os serviços objeto descrito no LOTE ÚNICO, sob nossa integral responsabilidade.

Estamos cientes de que a participação nesta licitação implica a aceitação incondicional e integral da legislação em vigor e das condições fixadas no Edital de licitação.

Se nossa proposta for aceita, comprometemo-nos a comparecer dentro de 5 (cinco) dias úteis, contados da respectiva convocação, para firmar o correspondente instrumento contratual.

O preço global proposto para o fornecimento do objeto licitado referente ao LOTE ÚNICO é de R\$ (.....) com prazo de entrega e instalação de 30 (trinta) dias ininterruptos, a contar da data da assinatura do contrato.

Declaramos de que nos preços apresentados e lances que vierem a ser oferecidos, já estão previstos todos os custos necessários para o fornecimento do objeto da licitação, incluindo os custos para o fornecimento dos materiais e mão de obra de instalação, bem como todos os impostos, encargos trabalhistas, previdenciários, fiscais, comerciais, taxas, fretes, seguros e quaisquer outros encargos ou benefícios que incidam ou venham a incidir sobre o objeto licitado, devidamente discriminados

Declaramos, finalmente, que o prazo de validade de nossa proposta é de 60 (sessenta) dias, contados da data de sua abertura.

Sendo o que temos para o momento, e, permanecendo ao inteiro dispor de V.Sas., para eventuais esclarecimentos, subscrevemo-nos.

Atenciosamente.

(DEVERÁ SER IMPRESSO EM PAPEL TIMBRADO DA PROPONENTE)